


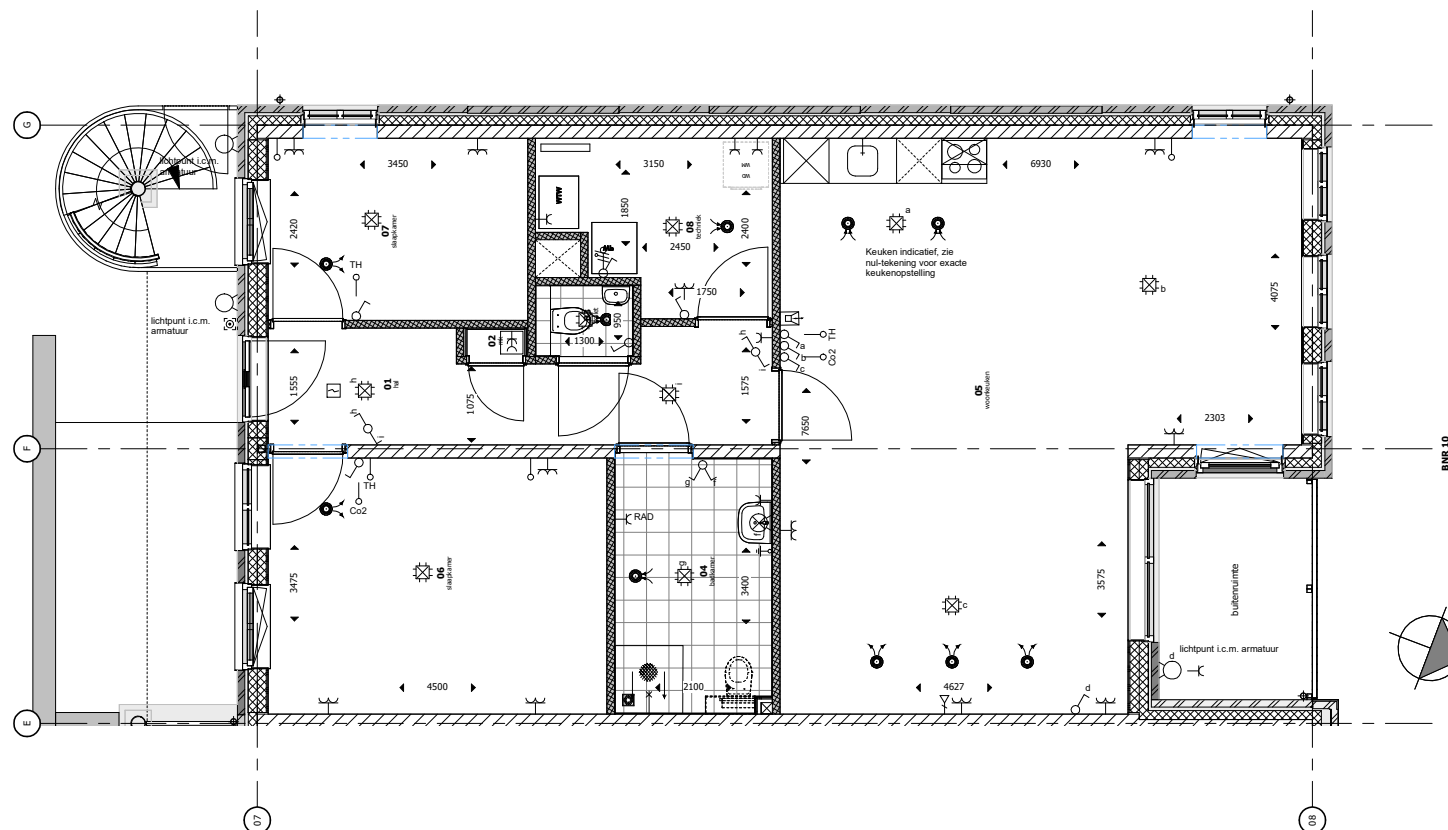


## Renvooi installaties

- CAT6
- WTW 4 standen sch.
- enkele w.c.d. + randaarde (= standaard)
- dubbele w.c.d. + randaarde (= standaard)
- TH - kamer thermostaat
- enkelpolige schakelaar
- wisselschakelaar
- deurbel
- wandlichtpunt
- deurbelruiker
- vloerverwarmingverdelers
- meerpolige schakelaar
- onbedraad aansluitpunt
- rookmelder
- aansluitpunt verlichting (inbouwdoos)
- wp

## RENVOOI VENTILATIE

- Toevoer ventiel
- Retour ventiel

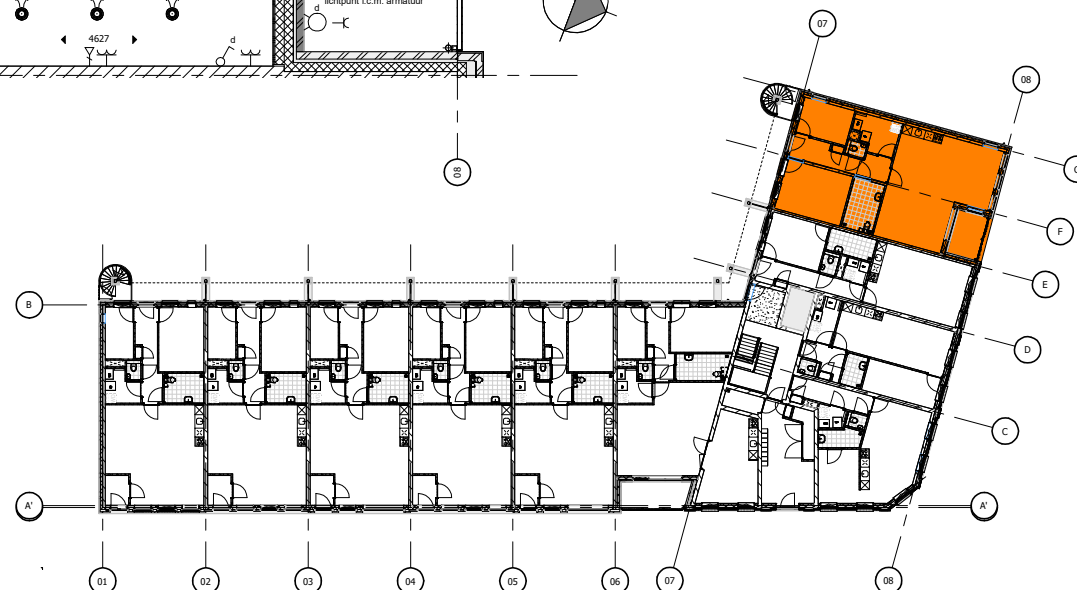

Begane grond

Disclaimer: De vernoemde maten op deze tekening zijn indicatief.  
Aan de vernoemde maatvoering kunnen geen rechten worden ontleend.