



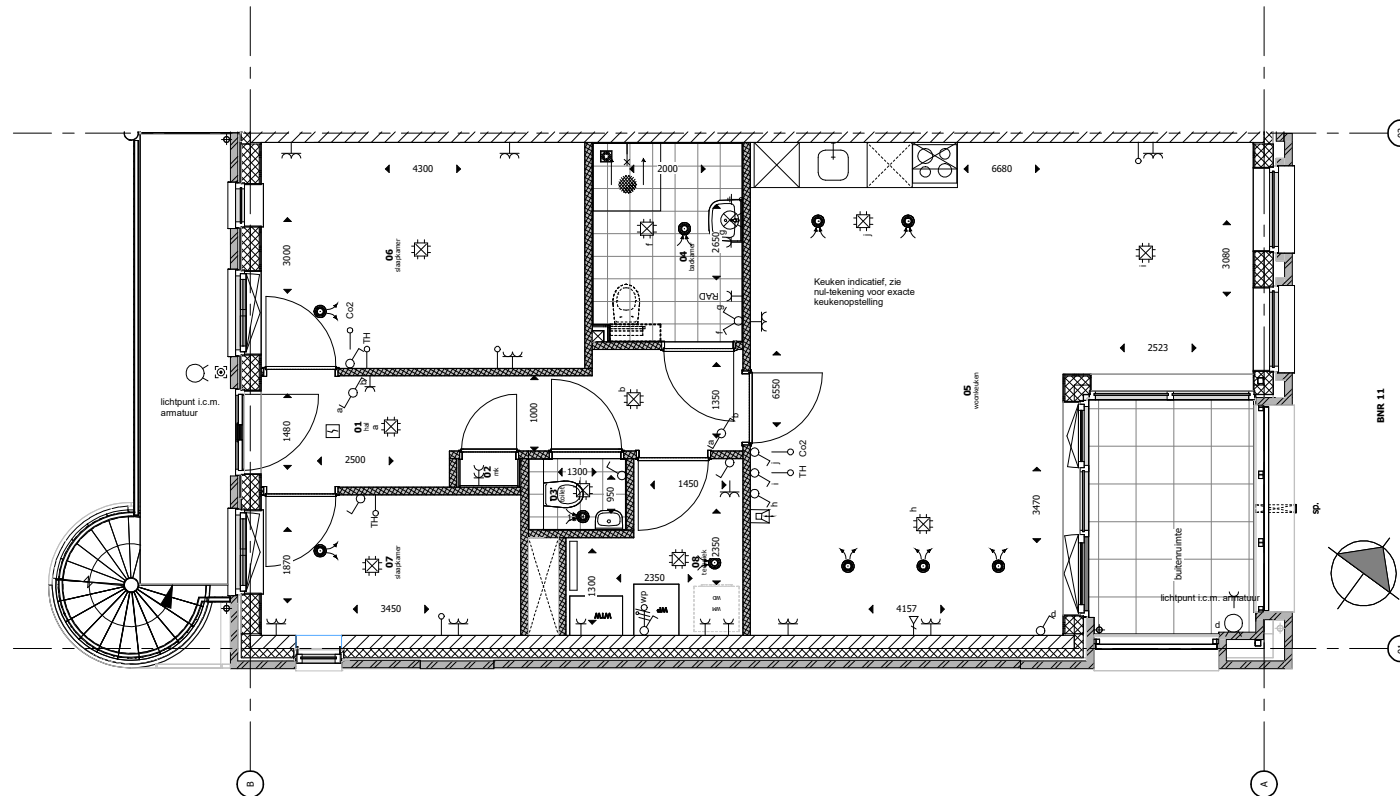

- Renvooi installaties**
- CAT6
  - WTW 4 standen sch.
  - enkele w.c.d. + randlaar (= standaard)
  - dubbele w.c.d. + randlaar (= standaard)
  - TH - kamer thermostaat
  - enkelpolige schakelaar
  - wisselschakelaar
  - deurbel
  - wandlichtpunt
  - deurbelddrukker
  - vloerverwarmingverdelers
  - meerpolige schakelaar
  - onbedraad aansluitpunt
  - rookmelder
  - aansluitpunt verlichting (inbouwdoos)
  - stop
- RENVOOI VENTILATIE**
- Toevoer ventiel
  - Retour ventiel

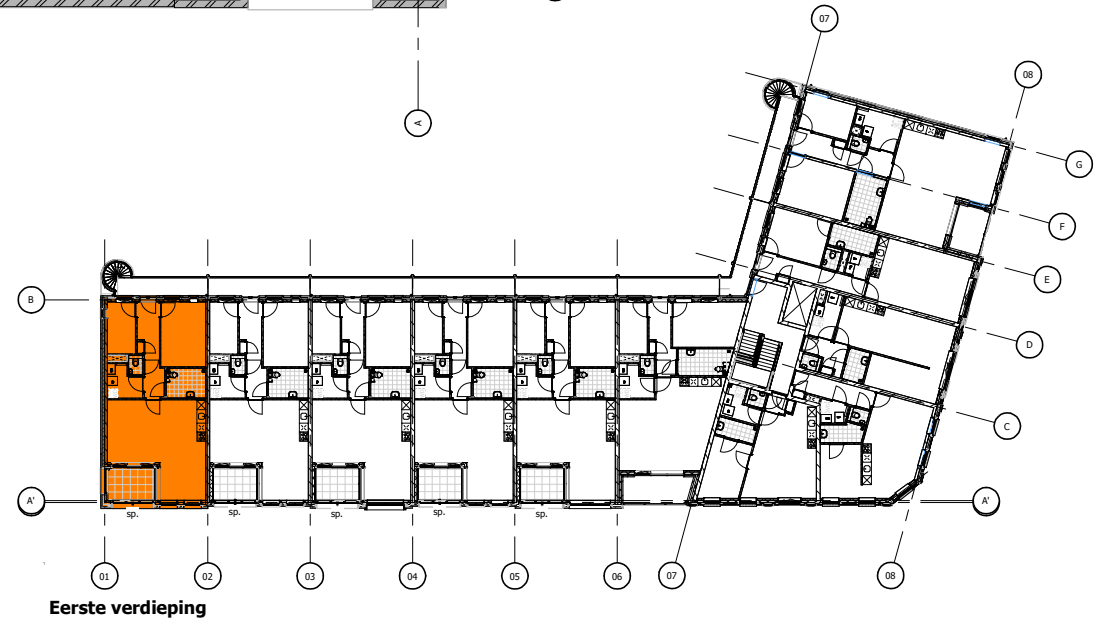

Disclaimer: De vernoemde maten op deze tekening zijn indicatief.  
Aan de vernoemde maatvoering kunnen geen rechten worden ontleend.