


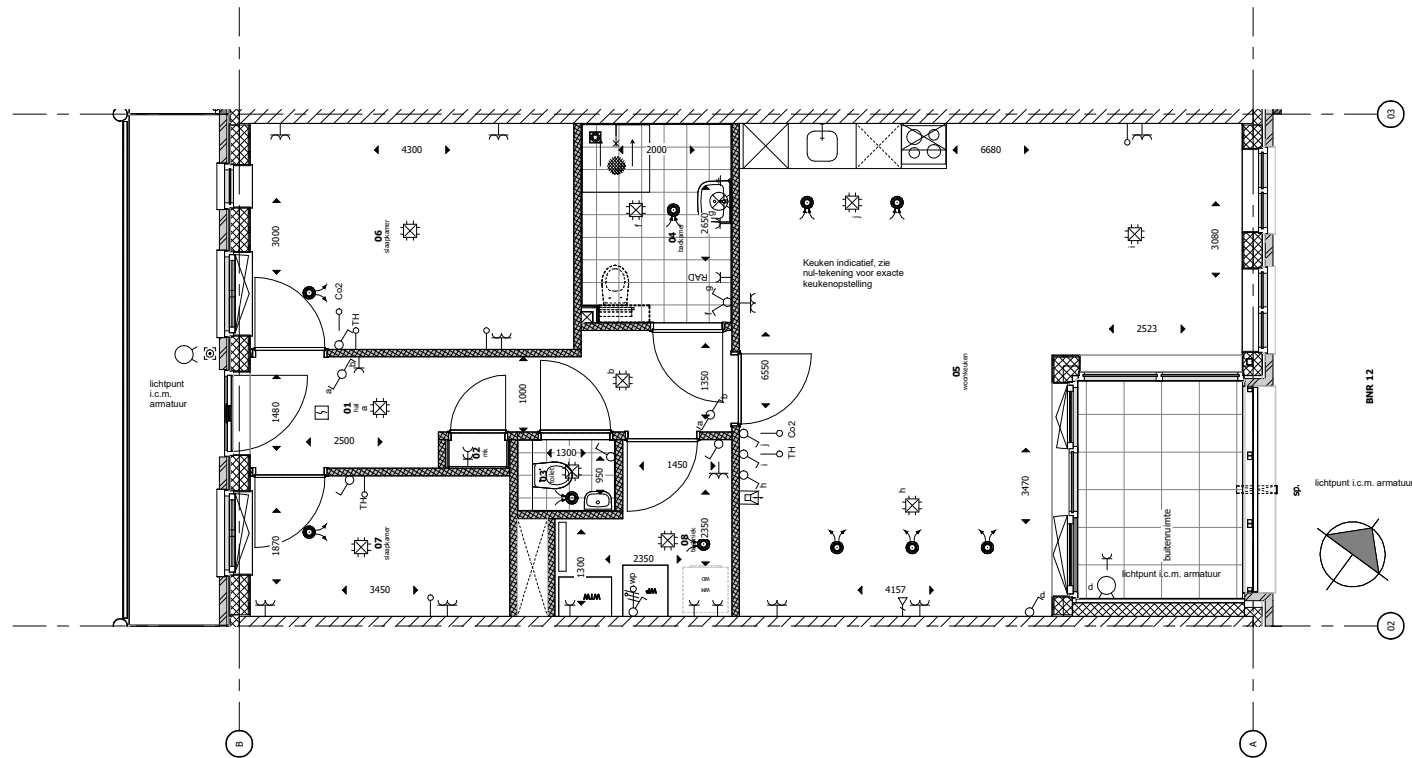

- Renvooi installaties**
- CAT6
 - WTW 4 standen sch.
 - enkele w.c.d. + randlaar (= standaard)
 - dubbele w.c.d. + randlaar (= standaard)
 - TH - kamer thermostaat
 - enkeelpolige schakelaar
 - wisselschakelaar
 - deurbel
 - wandlichtpunt
 - deurbelruiker
 - Vloerverwarmingverdelers
 - meerpole schakelaar
 - onbedraad aansluitpunt
 - rookmelder
 - aansluitpunt verlichting (inbouwdoos)
 - sp
- RENVOOI VENTILATIE**
- Toevoer ventiel
 - Retour ventiel

