
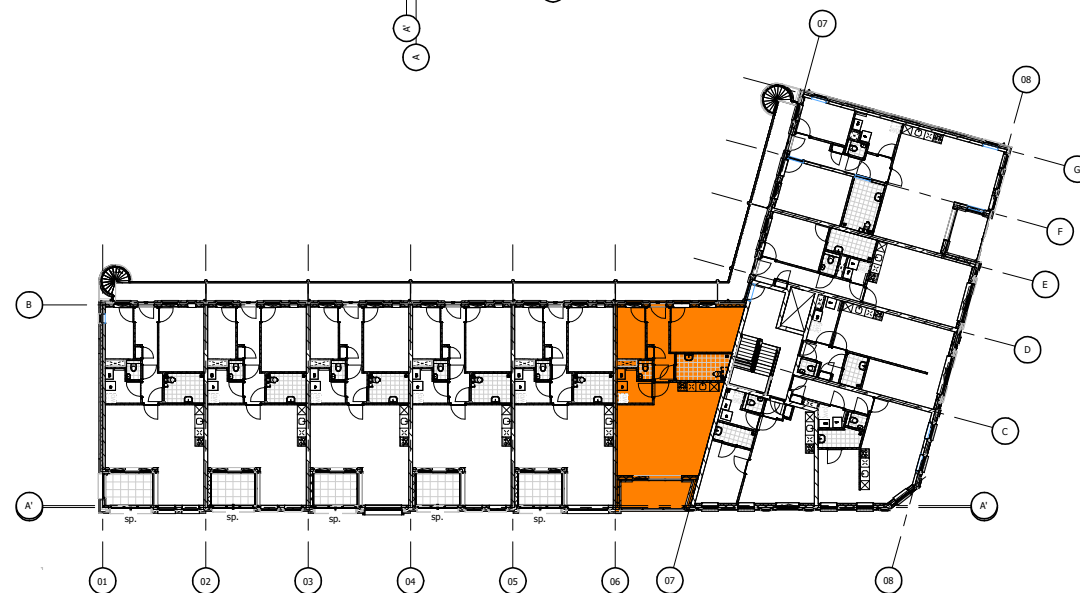


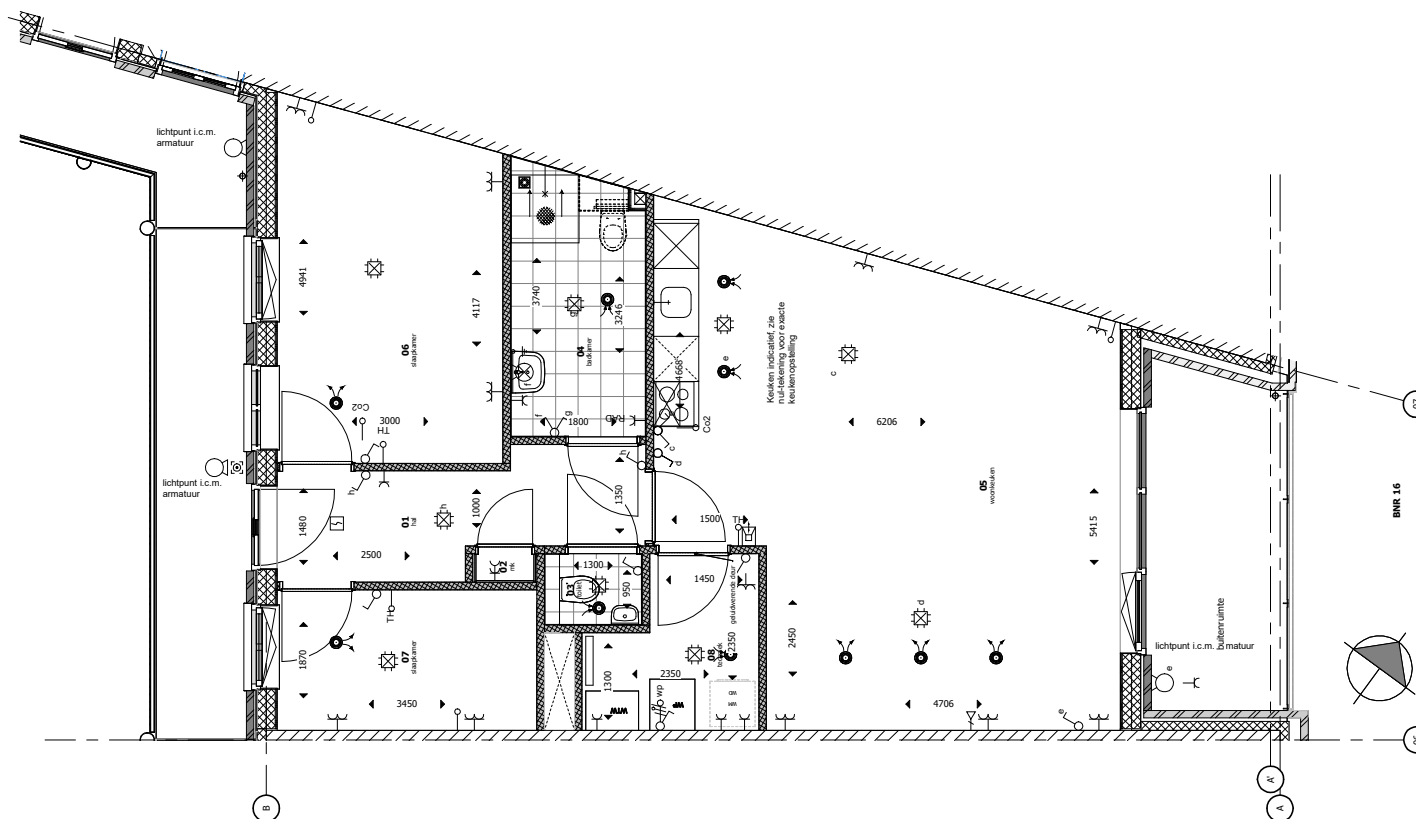

Eerste verdieping

Disclaimer: De vernoemde maten op deze tekening zijn indicatief.
Aan de vernoemde maatvoering kunnen geen rechten worden ontleend.