



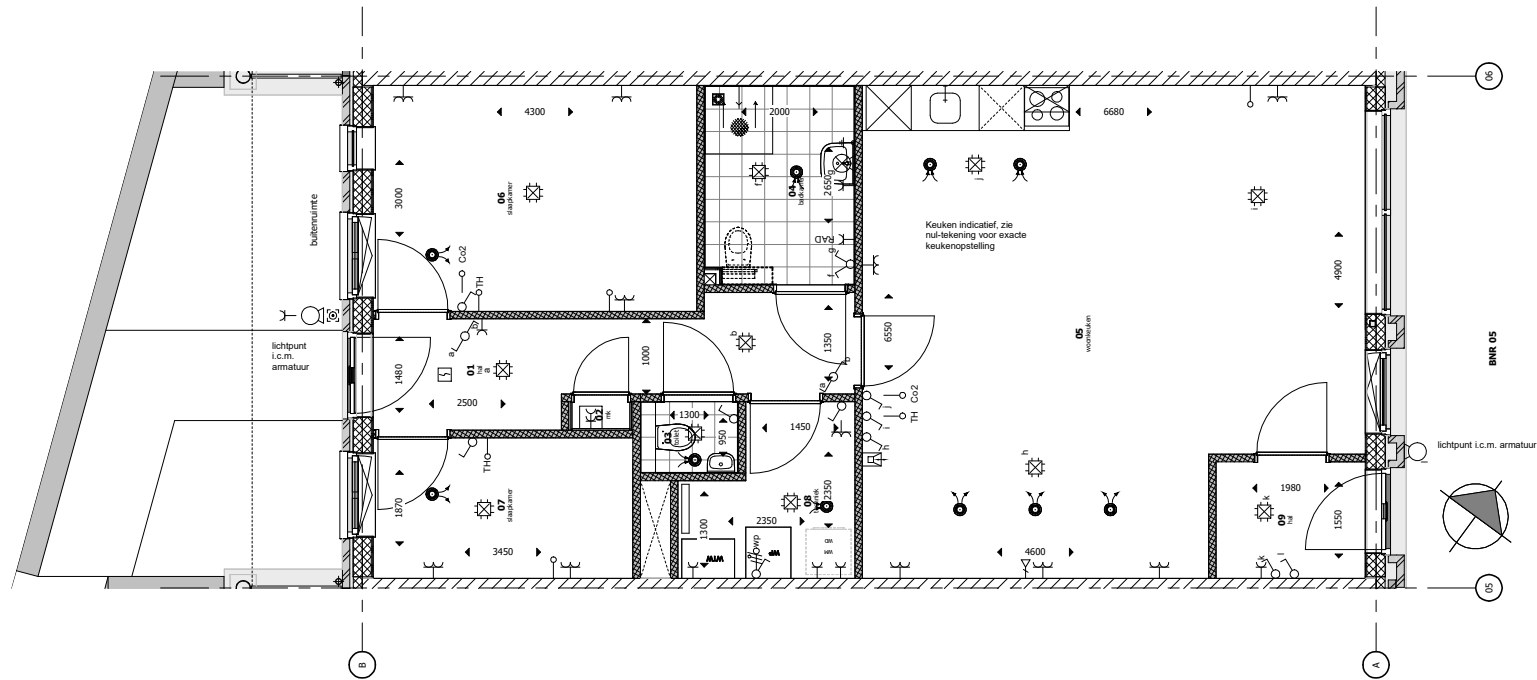

- Renvooi installaties**
- CAT6
 - WTW 4 standen sch.
 - enkele w.c.d. + randlaar (= standaard)
 - dubbele w.c.d. + randlaar (= standaard)
 - TH - kamer thermostaat
 - enkelpolige schakelaar
 - wisselschakelaar
 - deurbel
 - wandlichtpunt
 - deurbeldrukker
 - vloerverwarmingverdelers
 - meerpolige schakelaar
 - onbedraad aansluitpunt
 - rookmelder
 - aansluitpunt verlichting (inbouwdoos)
 - stop
- RENVOOI VENTILATIE**
- Toevoer ventiel
 - Retour ventiel

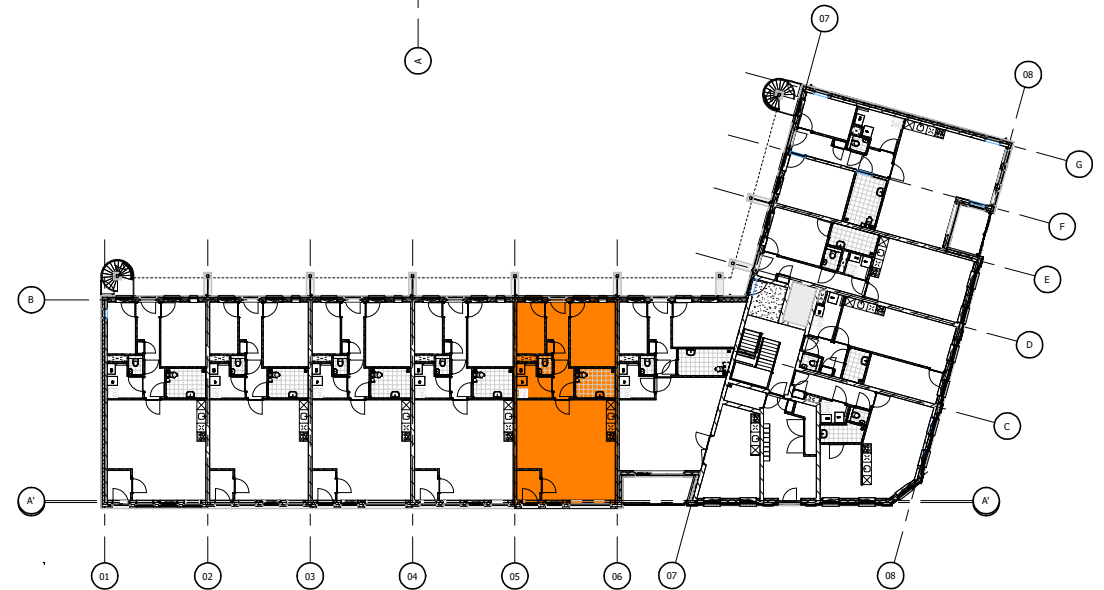

Disclaimer: De vernoemde maten op deze tekening zijn indicatief.
Aan de vernoemde maatvoering kunnen geen rechten worden ontleend.